INTEGRIERTES STÄDTEBAULICHES ENTWICKLUNGSKONZEPT
ORTSGEMEINDE HAMM (SIEG)

RAHMENPLAN FÜR DIE ORTSMITTE VON HAMM (SIEG)

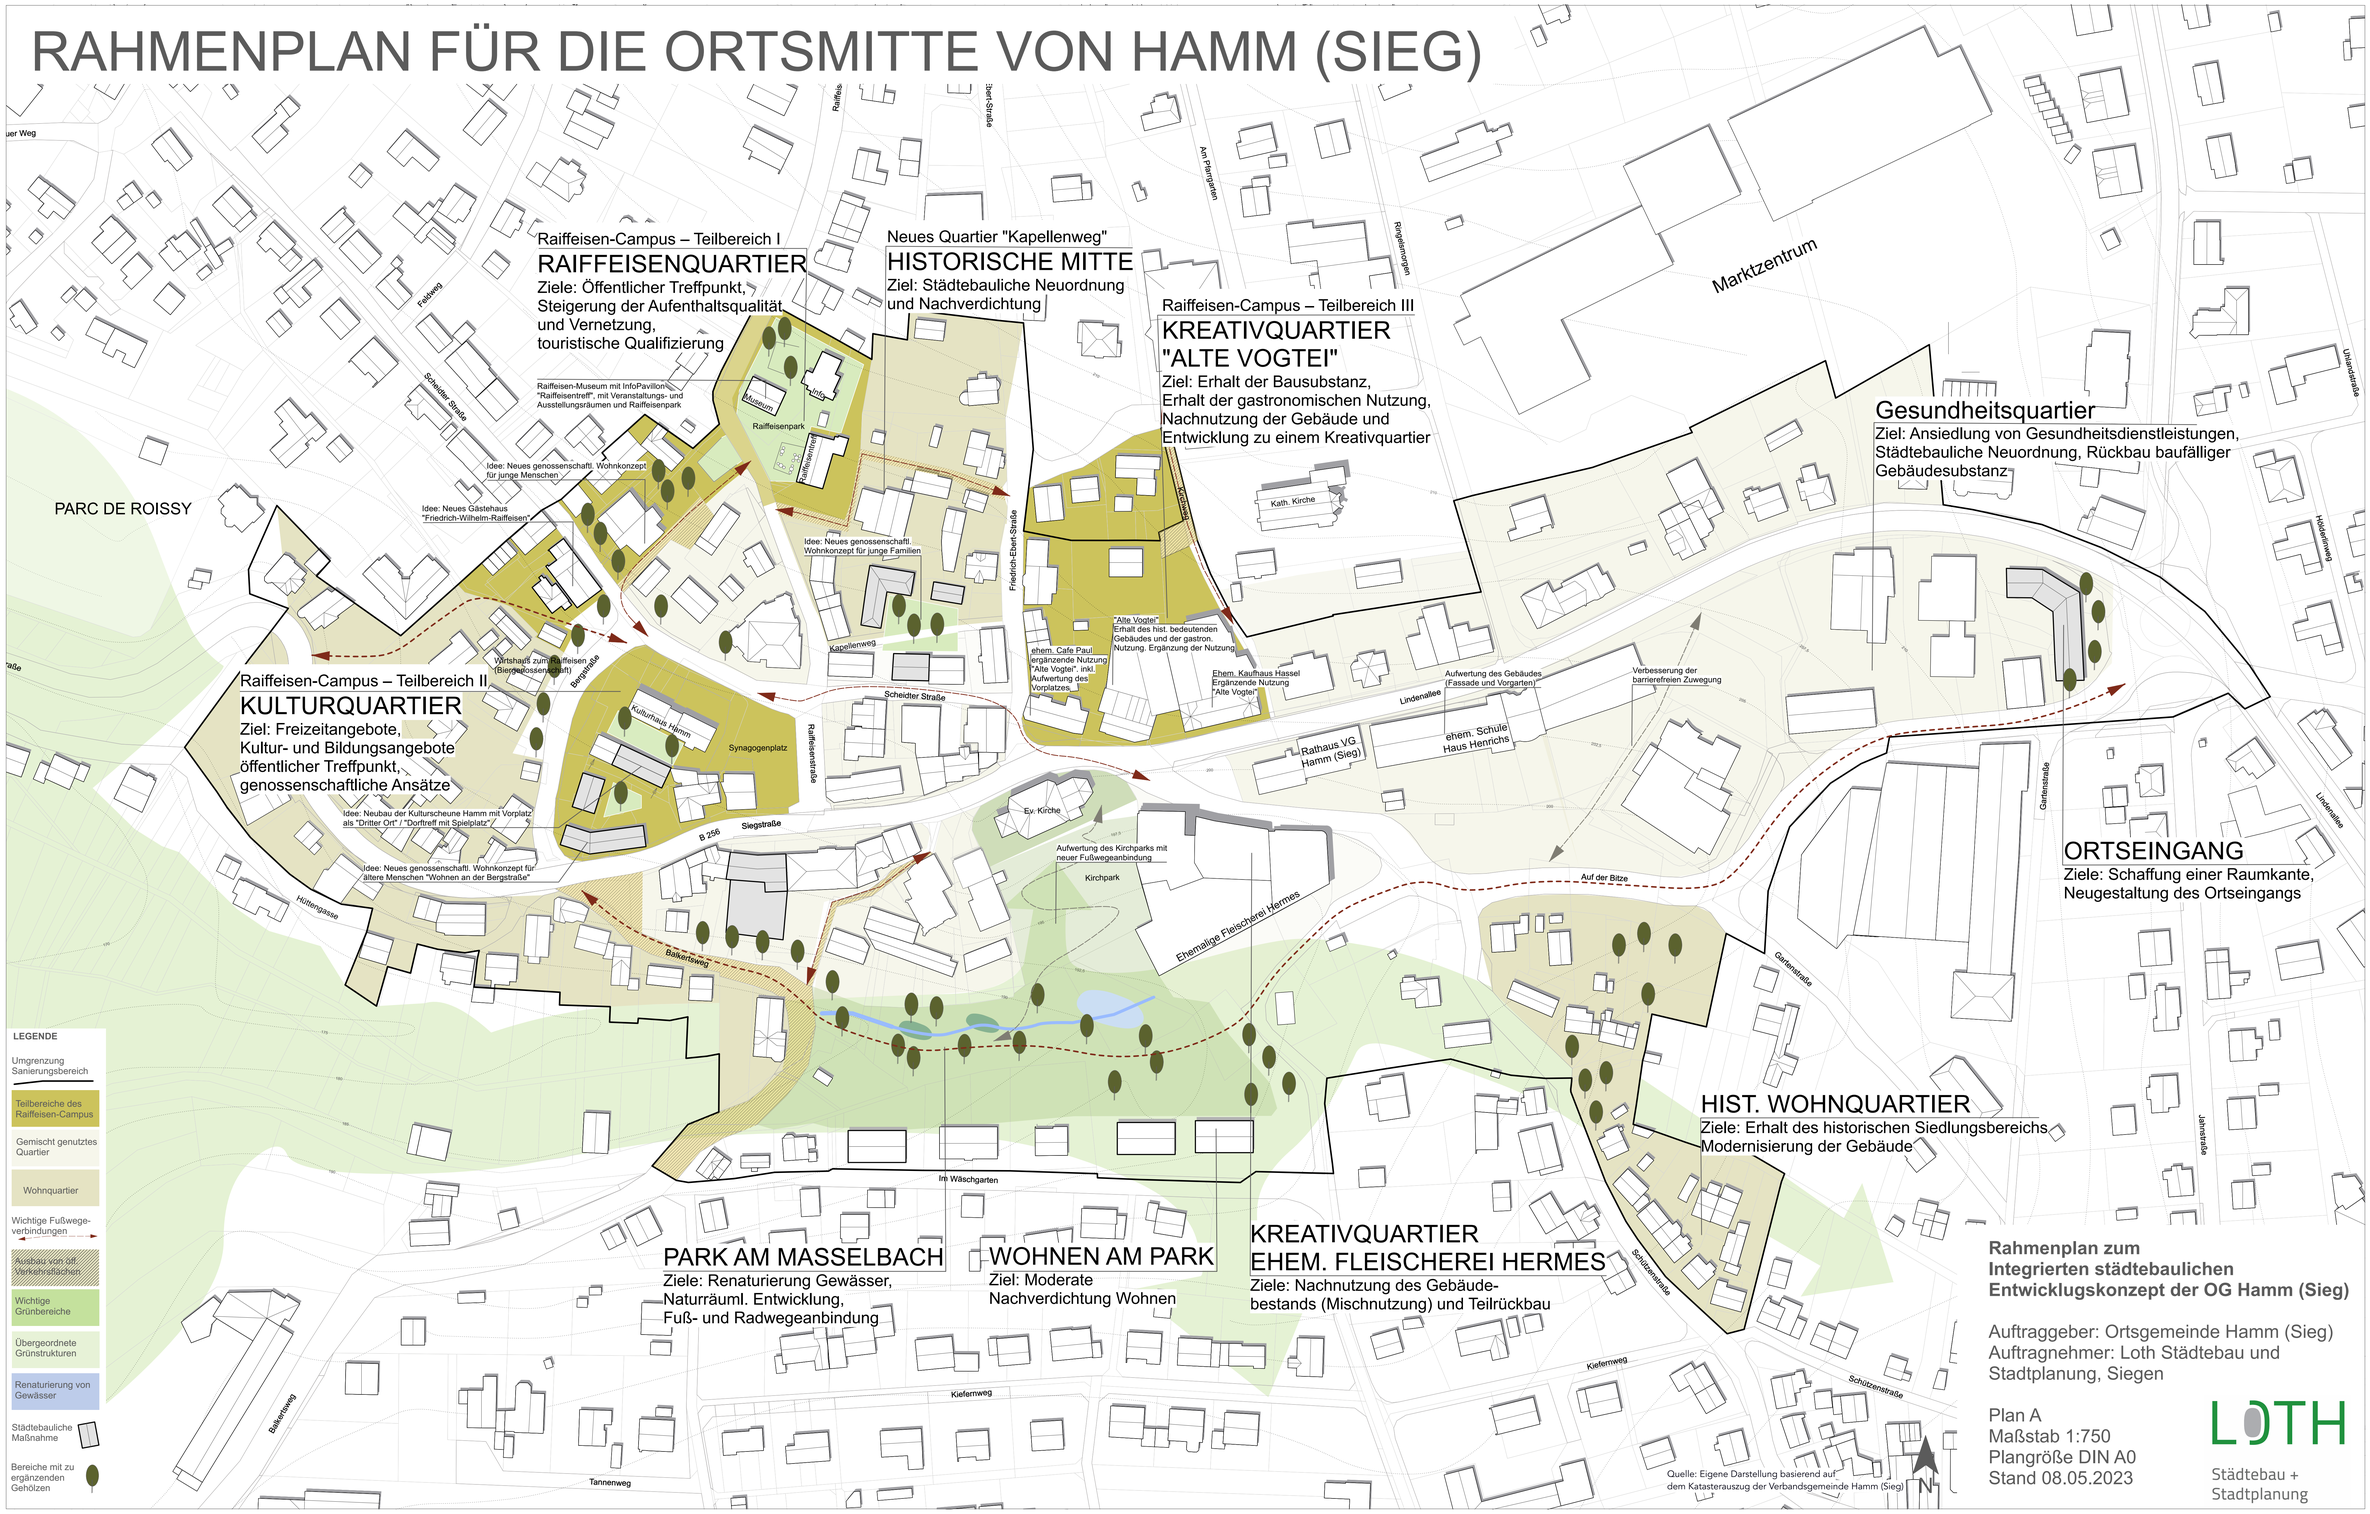

Rahmenplan zum Integrierten städtebaulichen Entwicklugskonzept der OG Hamm (Sieg)

Auftraggeber: Ortsgemeinde Hamm (Sieg)
Auftragnehmer: Loth Städtebau und Stadtplanung, Siegen

Plan A
Maßstab 1:750
Plangröße DIN A0
Stand 08.05.2023

LOTH
Städtebau + Stadtplanung